Mapę wykreślono na podstawie:
pomiaru bezpośredniego w terenie oraz
numerycznej mapy zasadniczej:
sekcje: 7.124.11.10.4.2, 7.124.11.10.4.4,
7.124.12.06.3.1, 7.124.12.06.3.3

Niniejsza mapa została wykonana
bez ustalenia obciążeń
dot. służebności gruntowych

Granice działek ewidencyjnych
nie zostały ustalone w ramach wykonywania
mapy do celów projektowych

Niniejsza mapa w swojej treści
nie zawiera projektowanych sieci
uzbrojenia terenu uzgodnionych w ZUDP

Obiekty projektowane w okresie ostatnich
3 lat w zakresie
Naniesiono zgodnie z dokumentacją
uzgodnioną w Z.U.D.P.

Nie wyklucza się istnienia w terenie innych
nie wykazanych na niniejszej mapie urządzeń
podziemnych, które nie były zgłoszone do
inwentaryzacji lub o których brak jest
informacji w instytucjach branżowych

KERG: 2412-431/2013

| MAPA DO CELÓW PROJEKTOWYCH<br>SKALA 1 : 500 | | miasto: Kraków<br>j. ewid. Podgórze<br>obr: 53 |
|---|---|---|
| Obiekt : ul. Na Wrzosach<br>działki 695, 715/2 | | Mapa zgodna ze stanem<br>w terenie na:<br>sierpień 2015r. |
| nr. zlecenia<br>4392/2015 | Układ wsp.(X,Y) 2000<br>Układ odniesienia wysokościH Kronsztadt 86 | Sekcje:<br>7.124.11.10.4.2, 7.124.11.10.4.4,<br>7.124.12.06.3.1, 7.124.12.06.3.3 |

GEO-SKALA

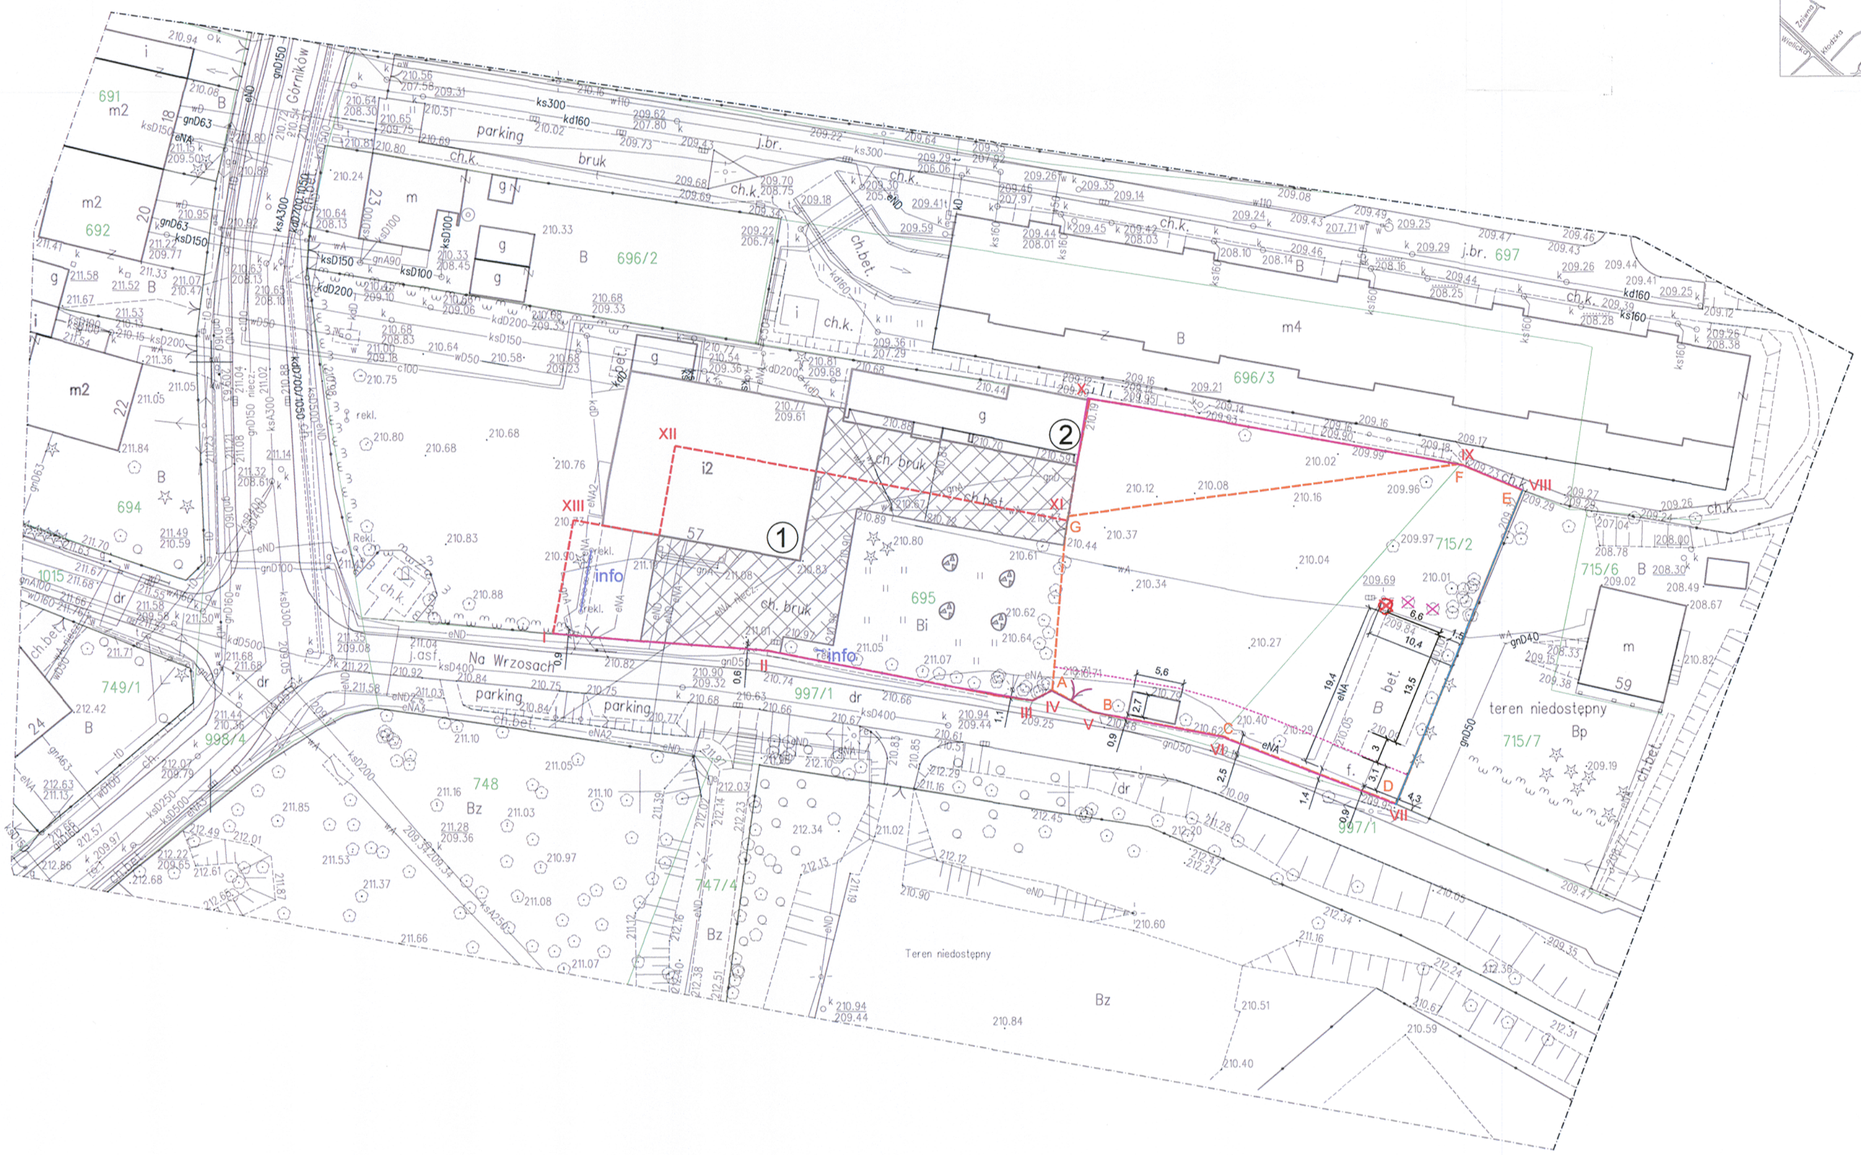


## LEGENDA

### GRANICE

- granica opracowania I–XIII
- granica WZ A–G
- nieprzekraczalna linia zabudowy
- granica działki ewidencyjnej
- 715/2 numer działki ewidencyjnej

### ISTNIEJĄCE ZAGOSPODAROWANIE

BUDYNKI ISTNIEJĄCE

① Młodzieżowy Dom Kultury

② Izba Historii Starego Prokocimia, filia MDK

POZOSTAŁE ELEMENTY ZAGOSPODAROWANIA

- ogrodzenie panelowe/drewniane
- ogrodzenie plecione z siatki do wymiany na ogrodzenie panelowe
- brama
- głazy
- info tablica informacyjna

NAWIERZCHNIE

- betonowa kostka brukowa

GOSPODARKA DRZEWOSTANEM

- drzewo do usunięcia, nr inw – 22
- drzewo usnięte zgodnie z pismem OK/470/213/2017/ZP z dn. 12.06.2017 wydane przez Zespół Parków Krajobrazowych Województwa Małopolskiego nr inw – 23, 24

mgr inż. arch. Andrzej Małek
SA-502/84

UKŁAD MIA... ARCHITEKTURY
WYDZIAŁ ... ISTYKI
IURI ...
30-959 Kraków, ul. Podgórski 1

GRIMA ARCHITEKTURA I KRAJOBRAZ
GRIMA ARCHITEKTURA I KRAJOBRAZ Sp z o.o.
ul. Ciołka 17 lok 415 01-445 Warszawa
tel/fax: 22-896-95-55, kom: 503-123-553
e-mail: projekt@grima.com.pl,
www.grima.com.pl

INWESTOR: Młodzieżowy Dom Kultury

ADRES: ul. Beskidzka 30, 30-619 Kraków

PROJEKT: **Amfiteatr zlokalizowany na terenie Młodzieżowego Domu Kultury, ul. Na Wrzosach 57.**

ADRES: Na Wrzosach 57, Na cz. dz. 695, dz. 715/2 obręb 53, jednostka 126104_9

TYTUŁ: ROZBIÓRKI

| PROJEKTANT: | TYTUŁ, IMIĘ I NAZWISKO: | NR. UPR: | PODPIS: |
|---|---|---|---|
| | mgr inż. arch. Andrzej Małek<br>inż. arch. kraj. Mariusz Naumienko<br>inż. arch. kraj. Karolina Szuba | SI-502/84 | |

| PB | NR PROJEKTU: 131/16 | DATA: 11/2016 | SKALA: 1:500 | NR RYSUNKU: PZT.2 | REWIZJA: 0 |
|---|---|---|---|---|---|

WSZYSTKIE WYMIARY PODANE BEZ MANA SĄ W CENTYMETRACH. NIE WOLNO ODMIERZAĆ ŻADNYCH WYMIARÓW Z TEGO RYSUNKU. OBOWIĄZKIEM WYKONAWCY ROBÓT JEST SPRAWDZIĆ WSZYSTKIE WYMIARY W NATURZE I PRZEKAZAĆ INFORMACJE O ZMIANACH W WYMIARACH DO BIURA ARCHITEKTONICZNEGO.
PRAWA AUTORSKIE DO TEGO RYSUNKU PRZYSŁUGUJĄ GRIMA ARCHITEKTURA I KRAJOBRAZ. BEZ JEJ ZGODY RYSUNEK NIE MOŻE BYĆ WYKORZYSTYWANY LUB REPRODUKOWANY