


PRZEKRÓJ PRZEZ WIDOWNIĘ I PROSCENIUM

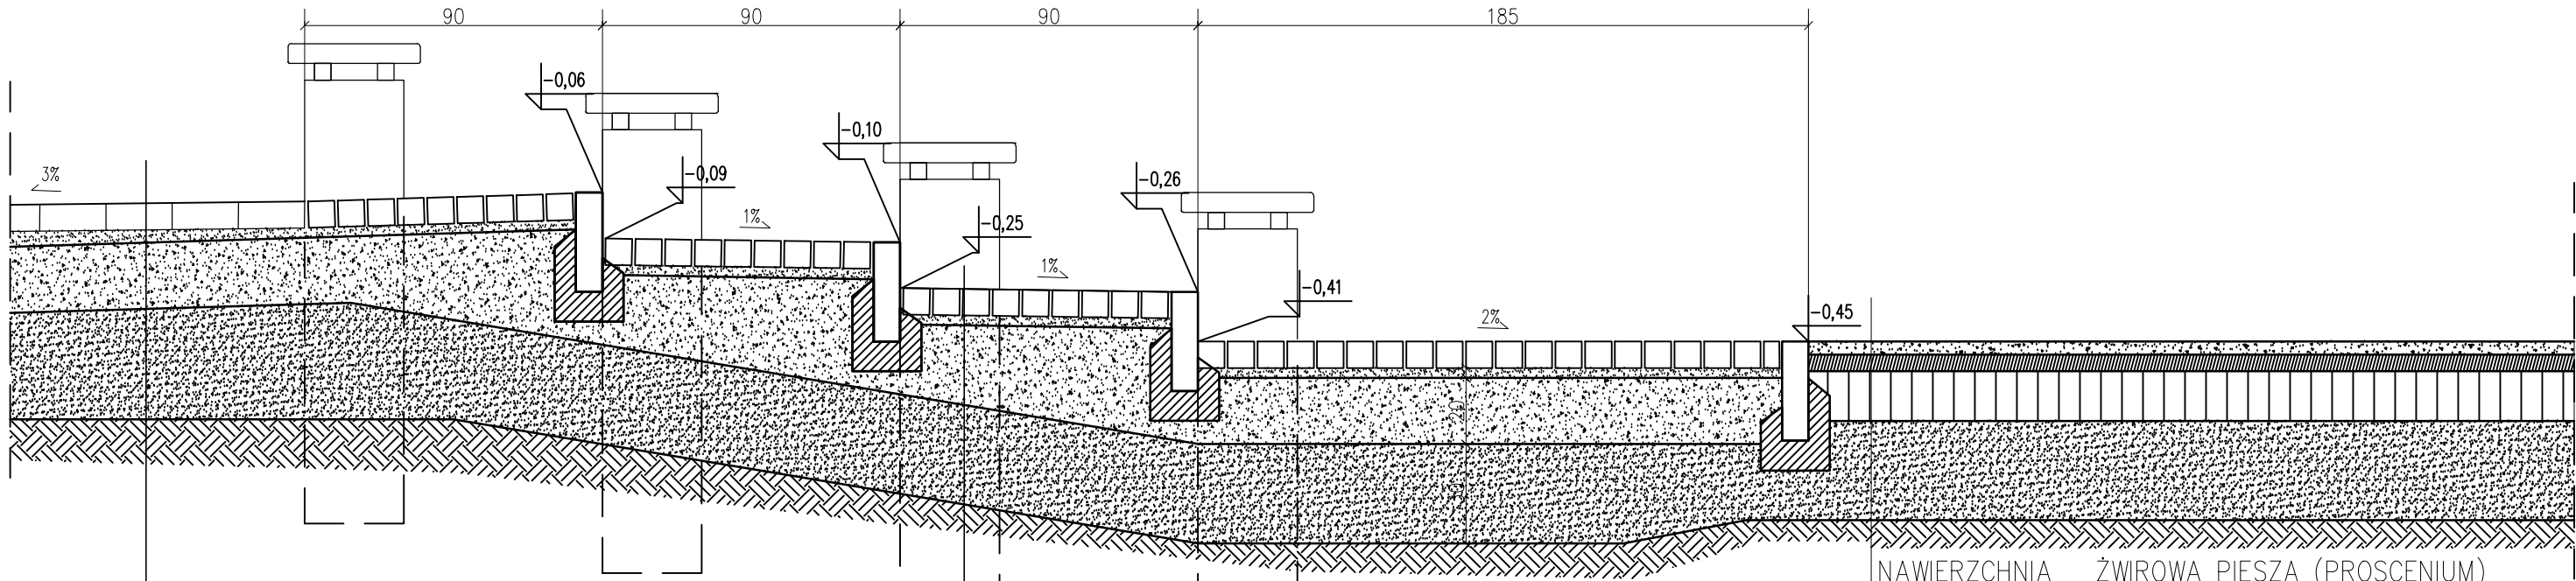


NAWIERZCHNIA Z KOSTEK GRANITOWYCH CIĘTYCH	
8cm	kostka granitowa cięta płomieniowana wym. 10x20cm
5cm	podsyпка cementowo – piaskowa
15cm	podbudowa z kruszywa kamiennego
30cm	warstwa odcinająca z piasku średnioziarnistego zag. mechanicznie
	grunt rodzimy

NAWIERZCHNIA Z KOSTKI GRANITOWEJ 8/11	
8cm	kostka granitowa cięta 8/11cm spoinowana zaprawą wodoszczelną
5cm	podsyпка cementowo – piaskowa
20cm	podbudowa z kruszywa kamiennego
30cm	warstwa odcinająca z piasku średnioziarnistego zag. mechanicznie
	grunt rodzimy


NAWIERZCHNIA ŻWIROWA PIESZA (PROSCENIUM)	
4cm	warstwa z kruszywa mineralnego 0/8mm
5cm	warstwa dynamiczna mieszanka żwirowo–kamienista 0/16mm
15cm	kruszywo łamane frakcji 0/31.5mm
30cm	warstwa odcinająca z piasku średnioziarnistego zag. mechanicznie
	grunt rodzimy

NAWIERZCHNIA Z KOSTEK GRANITOWYCH CIĘTYCH  
(WJAZD NA TEREN, MIEJSCA POSTOJOWE)

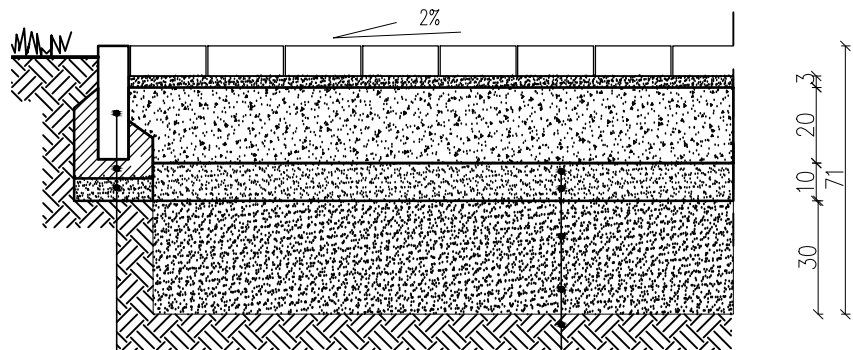


30	opornik granitowy 8x30x100cm	8	kostka granitowa cięta płomieniowana szara wym. 10x20cm gr.8cm
25	ława betonowa C25/30	3	podsyпка cementowo–piaskowa 1:4
5	podsyпка cementowo–piaskowa 1:4	20	kruszywo łamane 0–31,5 zagęszczone mechanicznie
		10	warstwa piasku stab. cementem Rm=2,5MPa
		30	piasek zagęszczony do Wzim=1,0
			grunt rodzimy


NAWIERZCHNIA Z KOSTEK GRANITOWYCH CIĘTYCH (CIĄGI PIESZE)

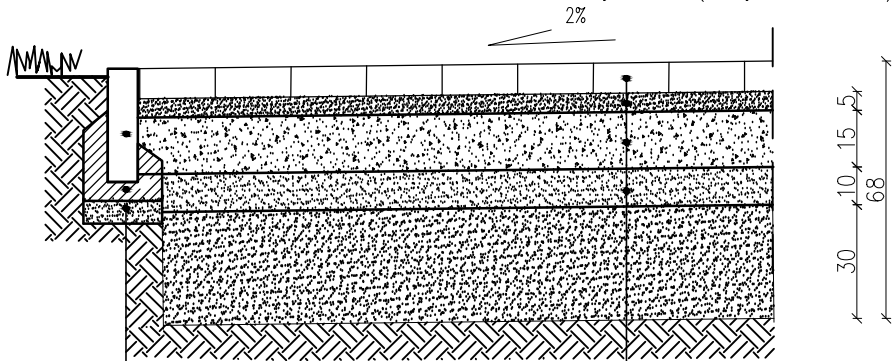

30	opornik granitowy 8x30x100cm	8	kostka granitowa cięta płomieniowana szara wym. 10x20cm gr. 8cm
25	ława betonowa C25/30	5	podsyпка cementowo – piaskowa
5	podsyпка cementowo–piaskowa 1:4	15	podbudowa z kruszywa kamiennego
		30	warstwa odcinająca z piasku średnioziarnistego zag. mechanicznie
			grunt rodzimy

DETAL: ODPROWADZENIE WODY NA TEREN ZIELENI

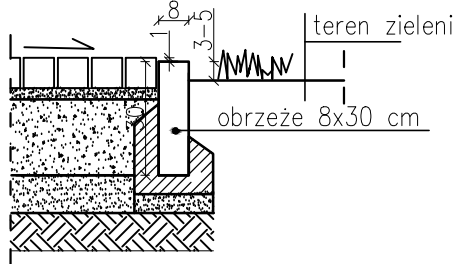

 <b>GRIMA</b> ARCHITEKTURA I KRAJOBRAZ		GRIMA ARCHITEKTURA I KRAJOBRAZ Sp z o.o. ul. Ciołka 17 lok 415 01-445 Warszawa tel/fax: 22-896-95-55, kom: 503-123-553 e-mail: projekt@grima.com.pl, www.grima.com.pl	
INWESTOR: Młodzieżowy Dom Kultury			
ADRES: ul. Beskidzka 30, 30-619 Kraków			
PROJEKT: <b>Amfiteatr zlokalizowany na terenie Młodzieżowego Domu Kultury, ul. Na Wrzosach 57.</b>			
ADRES: Na Wrzosach 57, Na cz. dz. 695, dz. 715/2 obręb 53, jednostka 126104_9			
TYTUŁ: NAWIERZCHNIE PRZEKROJE			
PROJEKTANT:	TYTUŁ, IMIE I NAZWISKO:	NR. UPR:	PODPIS:
	mgr inż. arch. Andrzej Małek inż. arch. kraj. Mariusz Naumienko inż. arch. kraj. Karolina Szuba	St-502/84 - -	
PW	NR PROJEKTU: 131/16	DATA: 12/2016	SKALA: 1:20
			NR RYSUNKU: PZT.3.2.
			REWIZJA: 0
WSZYSTKIE WYMIARY PODANE BEZ MIANA SA W CENTYMETRACH. NIE WOLNO ODMIERZAC ŻADNYCH WYMIARÓW Z TEGO RYSUNKU. OBOWIAZKIEM WYKONAWCY ROBÓT JEST SPRAWDZIĆ WSZYSTKIE WYMIARY W NATURZE I PRZEKAZAĆ INFORMACJE O ZMIANACH. W WYMIARACH DO BIURA ARCHITEKTONICZNEGO. PRAWA AUTORSKIE DO TEGO RYSUNKU PRZYSŁUGUJĄ GRIMA ARCHITEKTURA I KRAJOBRAZ. BEZ JEJ ZGODY RYSUNEK NIE MOŻE BYĆ WYKORZYSTYWANY LUB REPRODUKOWANY			