




NAWIERZCHNIA Z KOSTEK GRANITOWYCH CIĘTYCH
(WJAZD NA TEREN, MIEJSCA POSTOJOWE)

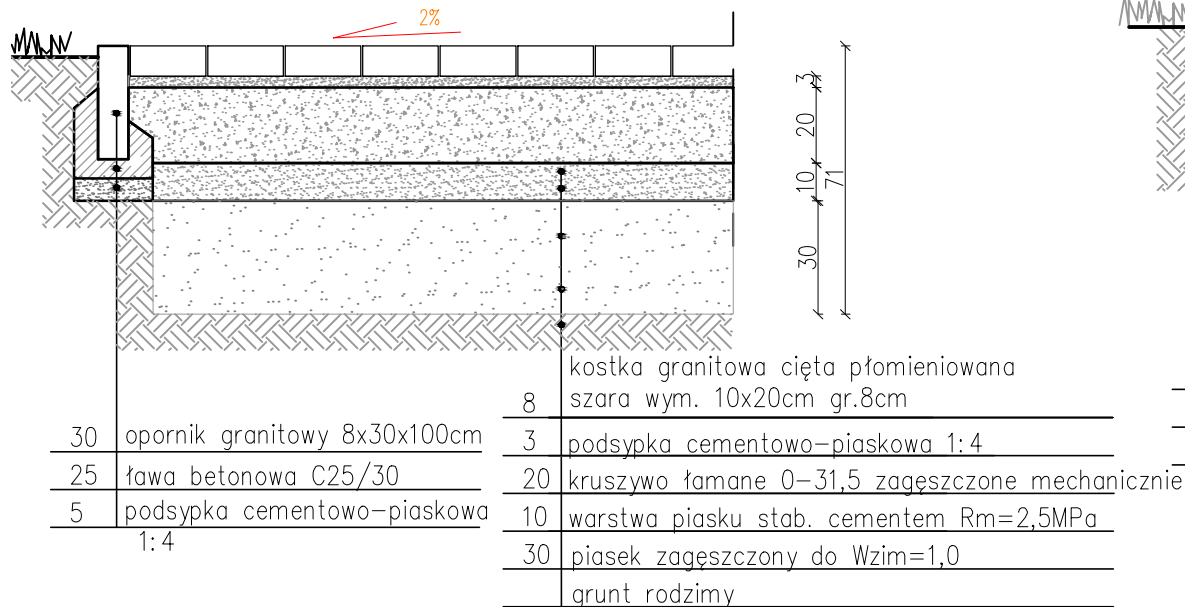


NAWIERZCHNIA Z KOSTEK GRANITOWYCH CIĘTYCH (CIĄGI PIESZE)

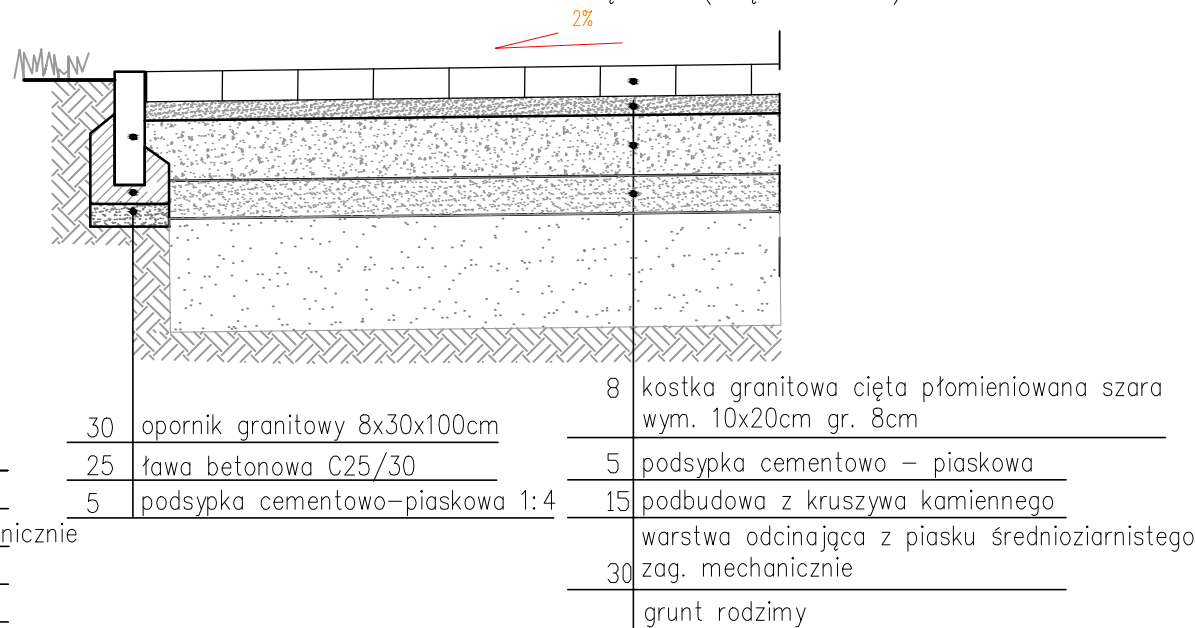

DETAL: ODPROWADZENIE WODY NA TEREN ZIELENI

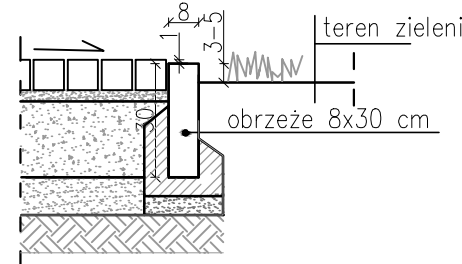

 GRIMA ARCHITEKTURA I KRAJOBRAZ		GRIMA ARCHITEKTURA I KRAJOBRAZ Sp z o.o. ul. Ciołka 17 lok 415 01-445 Warszawa tel/fax: 22-896-95-55, kom: 503-123-553 e-mail: projekt@grima.com.pl, www.grima.com.pl	
INWESTOR: Młodzieżowy Dom Kultury		ADRES: ul. Beskidzka 30, 30-619 Kraków	
PROJEKT: Amfiteatr zlokalizowany na terenie Młodzieżowego Domu Kultury, ul. Na Wrzosach 57.		ADRES: Na Wrzosach 57, Na cz. dz. 695, dz. 715/2 obręb 53, jednostka 126104_9	
TYTUŁ: NAWIERZCHNIE PRZEKROJE			
PROJEKTANT:	TYTUŁ, IMIE I NAZWISKO:	NR. UPR:	PODPIS:
	mgr inż. arch. Andrzej Małek inż. arch. kraj. Mariusz Naumienko inż. arch. kraj. Karolina Szuba	St-502/84 - -	
PB	NR PROJEKTU: 131/16	DATA: 11/2016	SKALA: 1:20
			NR RYSUNKU: PZT.4.1
			REWIZJA: 0
WSZYSTKIE WYMIARY PODANE BEZ MIANA SA W CENTYMETRACH. NIE WOLNO ODMIERZAC ZADNYCH WYMIARÓW Z TEGO RYSUNKU. OBOWIĄZKIEM WYKONAWCY ROBÓT JEST SPRAWDZIĆ WSZYSTKIE WYMIARY W NATURZE I PRZEKAZAĆ INFORMACJE O ZMIANACH W WYMIARACH DO BIURA ARCHITEKTONICZNEGO. PRAWA AUTORSKIE DO TEGO RYSUNKU PRZYSŁUGUJĄ GRIMA ARCHITEKTURA I KRAJOBRAZ. BEZ JEJ ZGODY RYSUNEK NIE MOŻE BYĆ WYKORZYSTYWANY LUB REPRODUKOWANY			