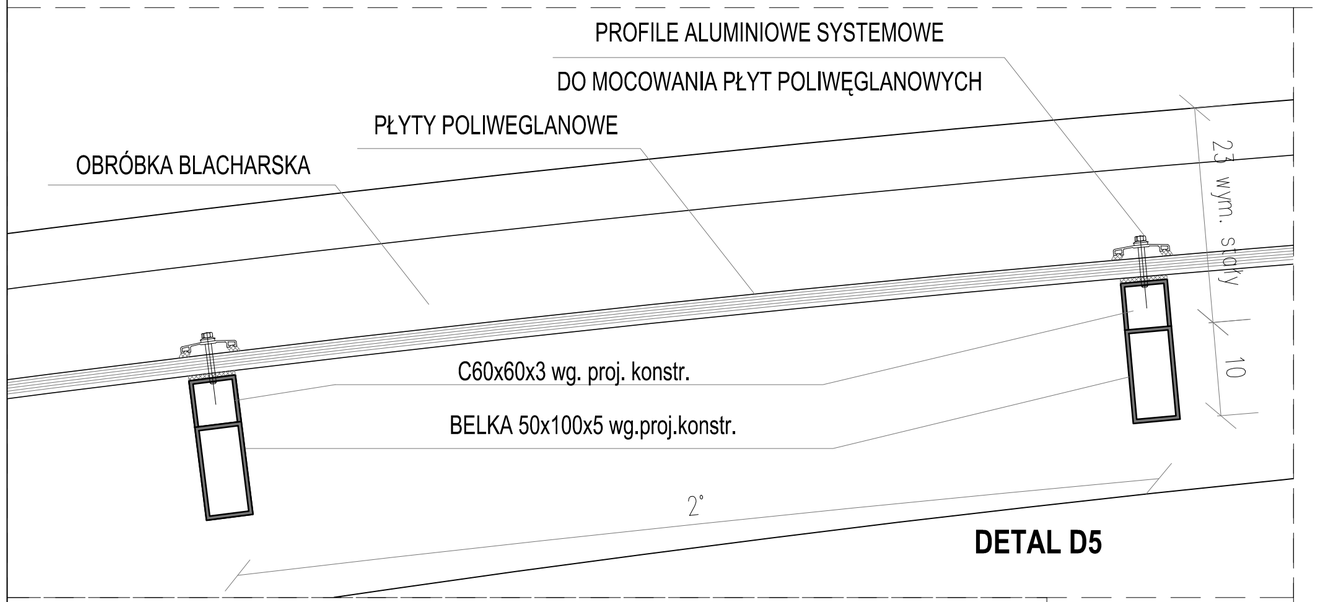

DETAL D5

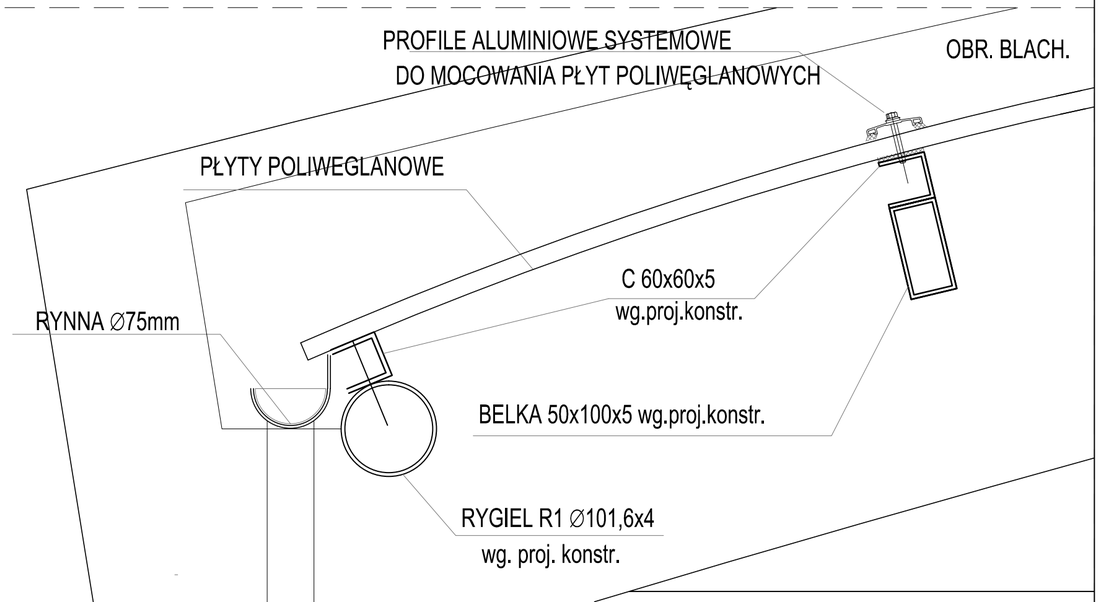

DETAL D4

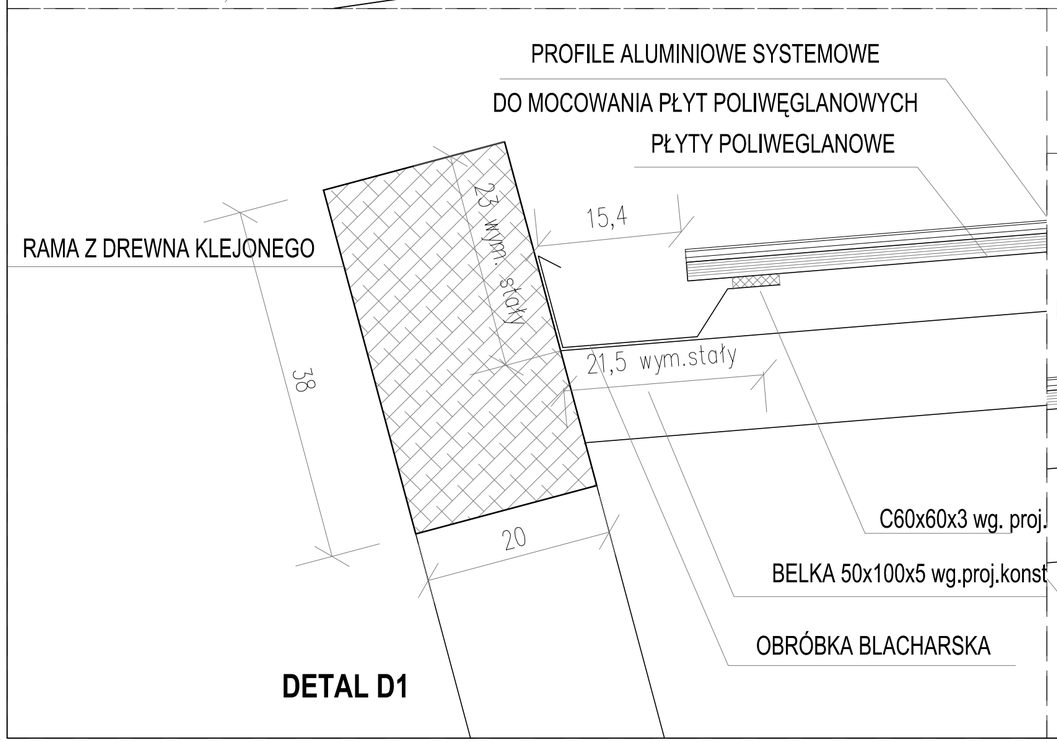

DETAL D1

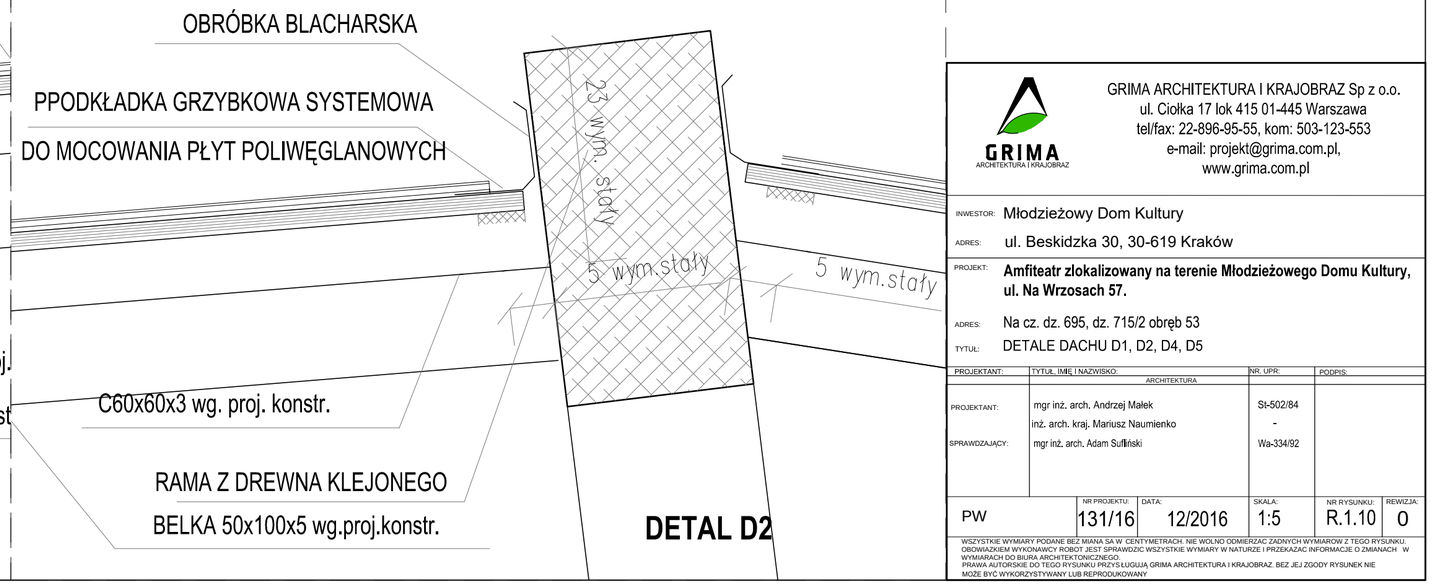

DETAL D2

GRIMA ARCHITEKTURA I KRAJOBRAZ Sp z o.o.
ul. Ciołka 17 lok 415 01-445 Warszawa
tel/fax: 22-896-95-55, kom: 503-123-553
e-mail: projekt@grima.com.pl,
www.grima.com.pl

INWESTOR: Młodzieżowy Dom Kultury

ADRES: ul. Beskidzka 30, 30-619 Kraków

PROJEKT: **Amfiteatr zlokalizowany na terenie Młodzieżowego Domu Kultury, ul. Na Wrzosach 57.**

ADRES: Na cz. dz. 695, dz. 715/2 obręb 53

TYTUŁ: DETALE DACHU D1, D2, D4, D5

PROJEKTANT:	TYTUŁ, IMIĘ I NAZWISKO:	NR. UPR:	PODPIS:
	ARCHITEKTURA		
PROJEKTANT:	mgr inż. arch. Andrzej Małek	St-502/84	
	inż. arch. kraj. Mariusz Naumienko	-	
SPRAWDZAJĄCY:	mgr inż. arch. Adam Sufiński	Wa-334/92	

NR PROJEKTU:	DATA:	SKALA:	NR RYSUNKU:	REWIZJA:
PW 131/16	12/2016	1:5	R.1.10	0

WSZYSTKIE WYMIARY PODANE BEZ MIANA SĄ W CENTYMETRACH. NIE WOLNO ODMIERZAĆ ZADNYCH WYMIAROW Z TEGO RYSUNKU. OBOWIAZKIEM WYKONAWCY ROBOT JEST SPRAWDZIC WSZYSTKIE WYMIARY W NATURZE I PRZEKAZAC INFORMACJE O ZMIANACH W WYMIARACH DO BIURA ARCHITEKTONICZNEGO.
PRAWA AUTORSKIE DO TEGO RYSUNKU PRZYSŁUGUJĄ GRIMA ARCHITEKTURA I KRAJOBRAZ. BEZ JEJ ZGODY RYSUNEK NIE MOŻE BYĆ WYKORZYSTYWANY LUB REPRODUKOWANY